

COMUNE DI MUSCOLINE


Provincia di Brescia

PLANIMETRIA ALLEGATA AL PIANO OPERATIVO SICUREZZA ANTI
COVID 2019 - CONCORSO ASSISTENTE SOCIALE ANNO 2021

VIALETTO ACCESSO DA PARCHEGGIO

LEGENDA:

- PERCORSO INGRESSO
- PERCORSO USCITA
- DISPENSER IGIENIZZANTE
- AREA CONCORSALE
- SMALTIMENTO MASCHERINE

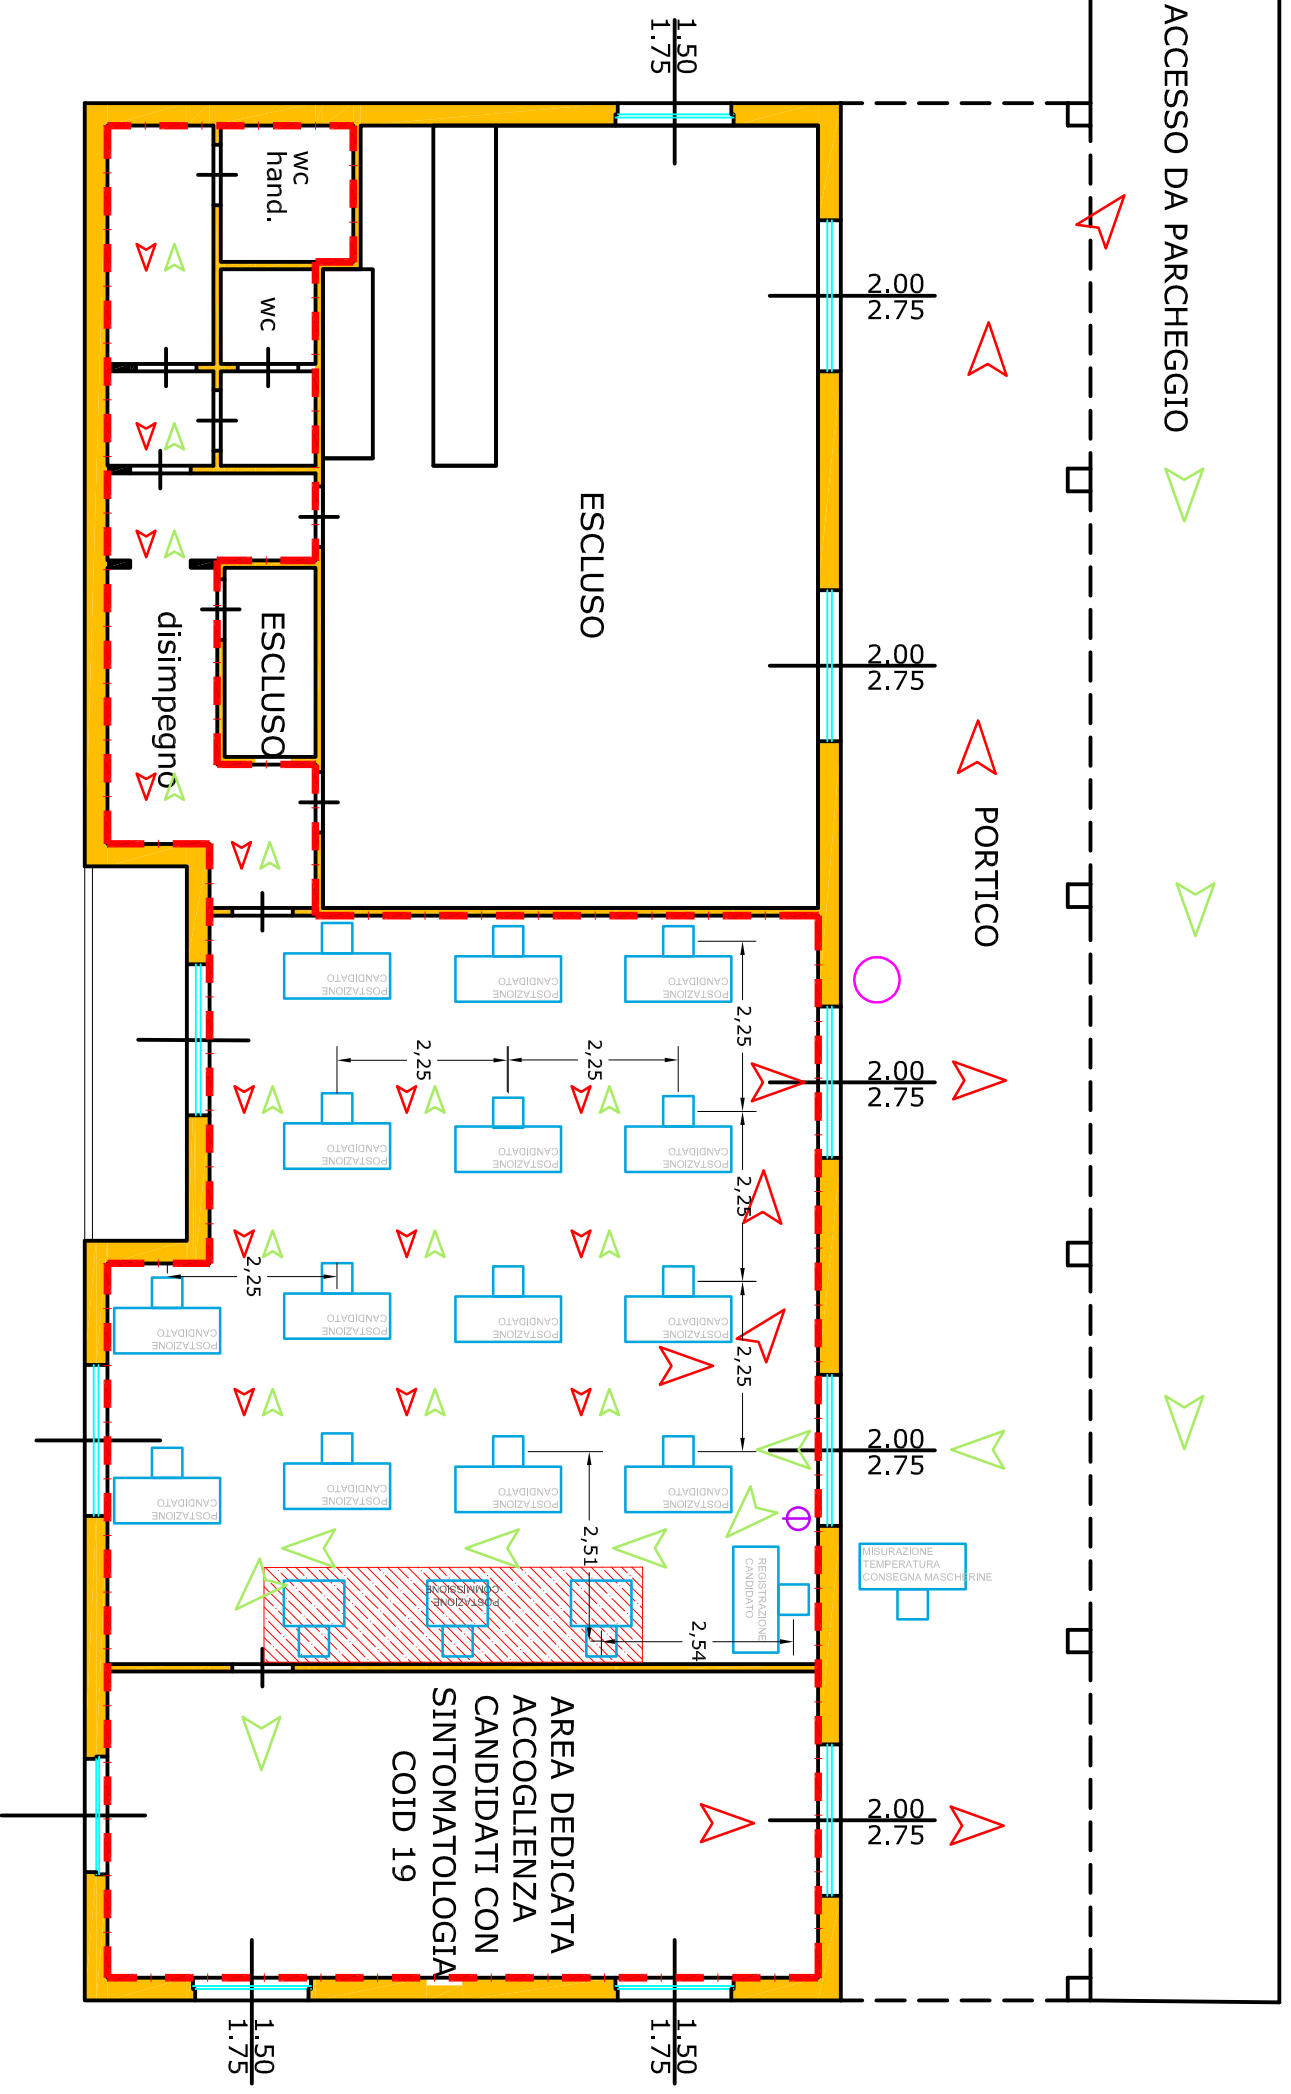

CENTRO SOCIALE DON MILANI
PIANTA PIANO RIALZATO