



- LEGENDA**
- ZONA DI INTERVENTO
 - CONFINI COMUNE DI MUSCOLINE
 - NUOVA PISTA CICLABILE COMPLESSIVA
 - TRATTI DI COLLEGAMENTO
 - PISTE CICLABILI ESISTENTI FUORI COMUNE
 - POSSIBILI COLLEGAMENTI

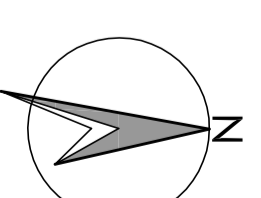

COMUNE DI MUSCOLINE
PROVINCIA DI BRESCIA

PISTA CICLABILE LOC. CABIANCO
da km 4+750 a km 5+020

PROGETTO DEFINITIVO-ESECUTIVO

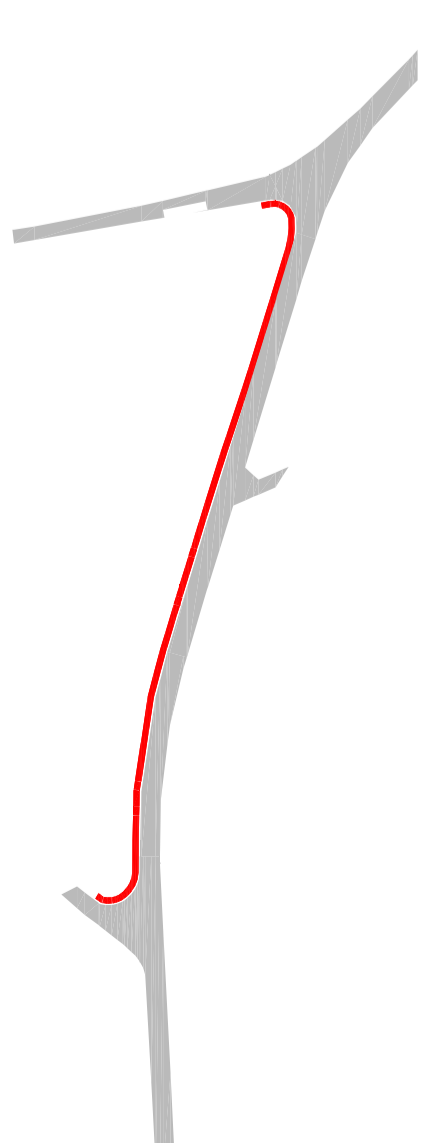

ARRIGHINGENERIA

Dot. Ing. Carlo Arrighi
Via S. Stefano n°13 - 25069 Pevale (BS)
Ordine Ingegneri BS n. 2201

INQUADRAMENTO

DATA	SCALA	N. TAVOLA
10/01/2017	1:10000	1
FILE	PRODOTTORE	
documenti\avv\progettazioni\avv\ing\progettazione\avv		

CARTA TECNICA REGIONALE D5e5-D6e1
Scala 1:10000