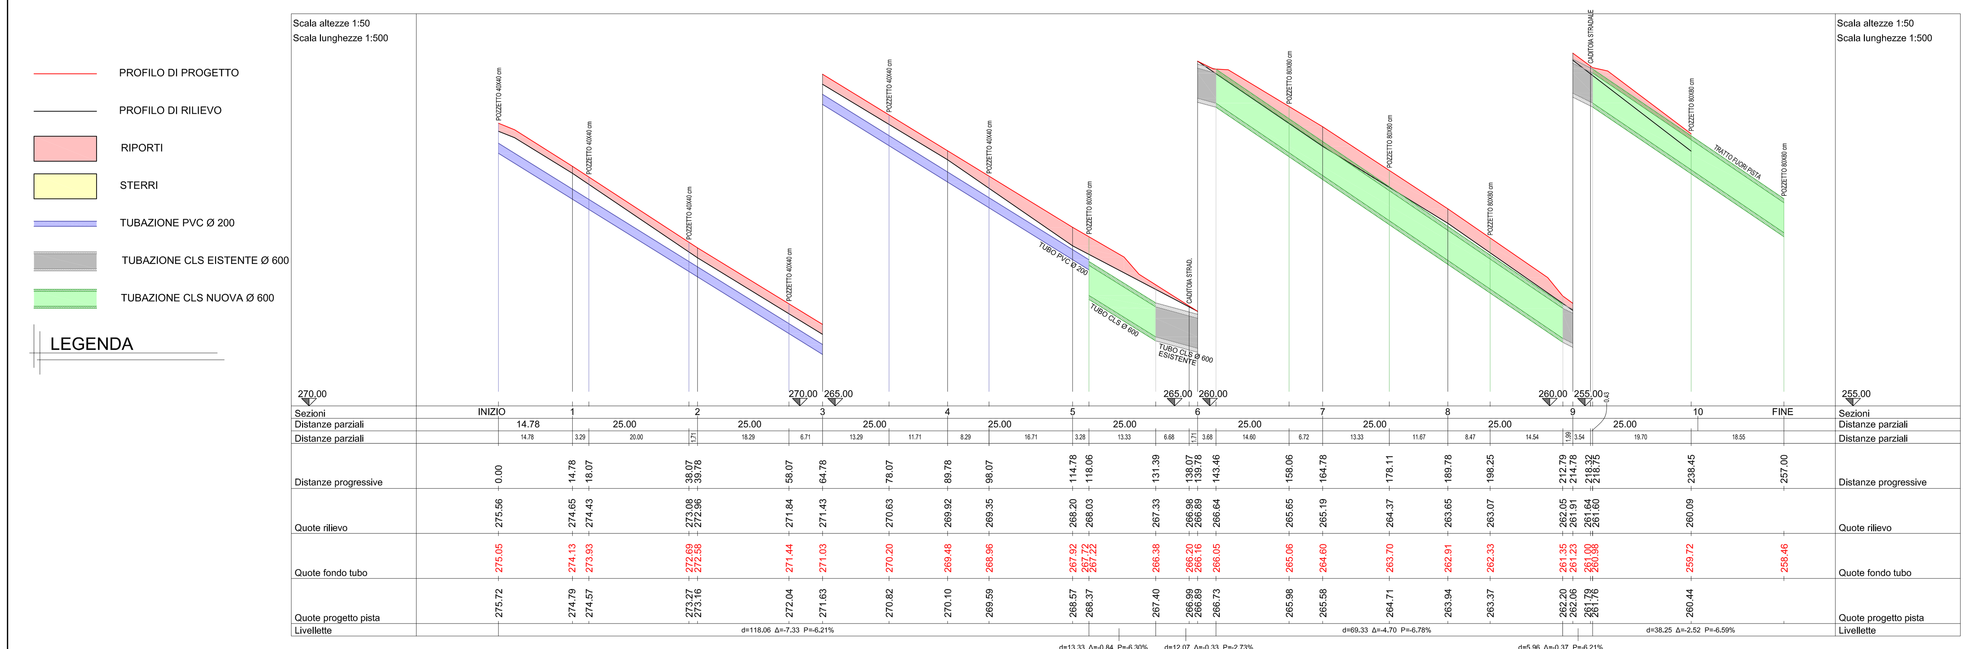

COMUNE DI MUSCOLINE

PROVINCIA DI BRESCIA

PISTA CICLABILE LOC. CABIANCO
da km 4+750 a km 5+020

PROGETTO DEFINITIVO-ESECUTIVO

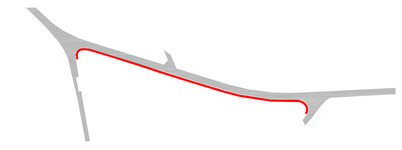

ARRIGHINGEGNERIA
Dott. Ing. Carlo Arrighi
Via S. Stefano n°13 - 25080 Prevalle (BS)
Ordine Ingegneri BS n. 2200

PROFILO LONGITUDINALE FOGNATURA

DATA	SCALA	N. TAVOLA
10/01/2017	1:500 - 1:50	9
FILE: documenti\lavori\progetti\muscoline\disegni\pista.dwg	AGGIORNAMENTI:	