

# COMUNE DI MUSCOLINE

Provincia di Brescia  
Piazza Roma 8 - 25080 Muscoline (Bs), co. fisc. 00850440173, partita IVA 00582220984  
UFFICIO TECNICO  
Telefono 0365-379565, fax 0365-34903  
e-mail: tecnico@comune.muscoline.bs.it



## PIANTA COPERTURA Scala 1:100


Progetto esecutivo per lavori di efficientamento energetico dello spazio di mediazione (agorà) e termoregolazione aule, scuolascuola primaria di muscoline

Tavola 1/3

Settembre 2019

Estratto mappa - scala 1:2000  
Fotogrammetrico - scala 1:2000  
Pianta copertura - scala 1:100

ESTRATTO MAPPA fig. 5  
Scala 1:2000

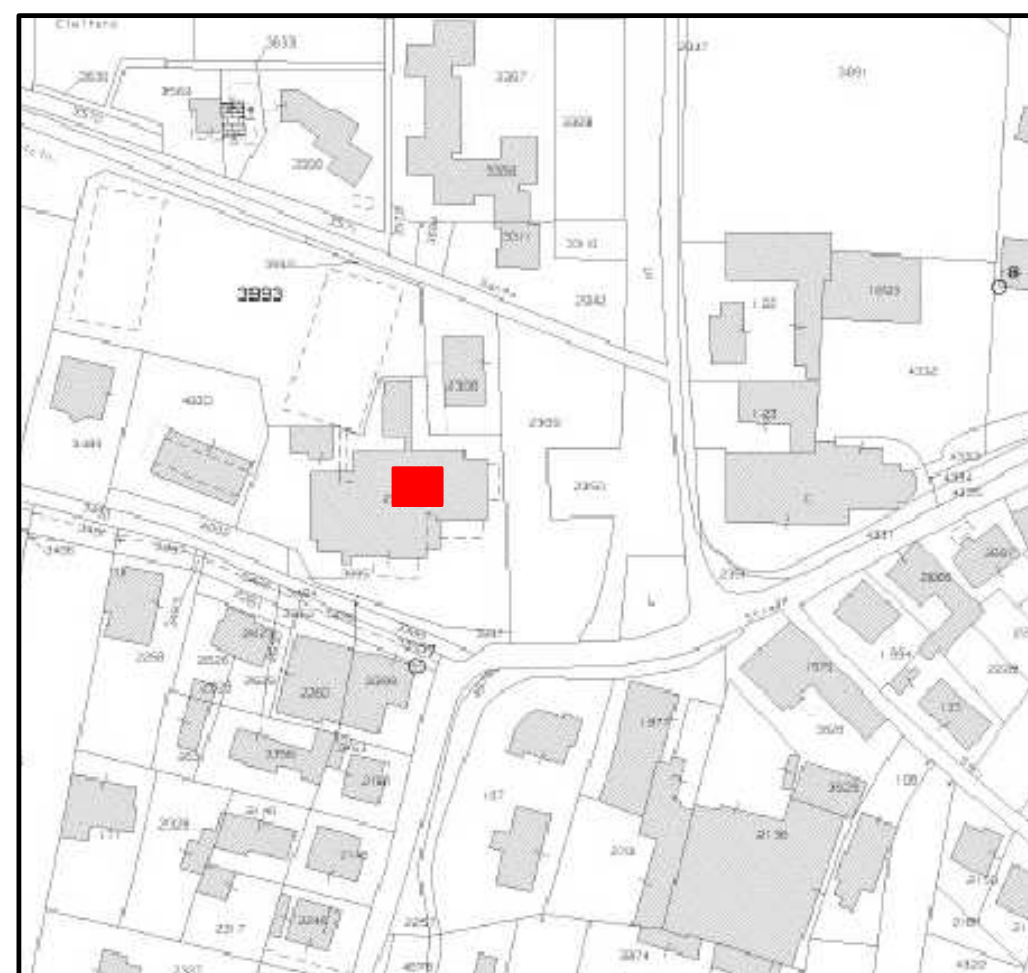

FOTOGRAMMETRICO  
Scala 1:2000

