

COMUNE DI MUSCOLINE

Provincia di Brescia
Piazza Roma 8 - 25080 Muscoline (Bs), co. fisc. 00850440173, partita IVA 00582220984
UFFICIO TECNICO
Telefono 0365-379565, fax 0365-34903
e-mail: tecnico@comune.muscoline.bs.it




Progetto esecutivo per lavori di efficientamento energetico dello spazio di mediazione (agorà) e termoregolazione aule, scuolascuola primaria di muscoline

Tavola 3/3

Settembre 2019



Sezioni - scala 1:100
particolari costruttivi - scala 1:20

SEZIONE A-A Scala 1:100

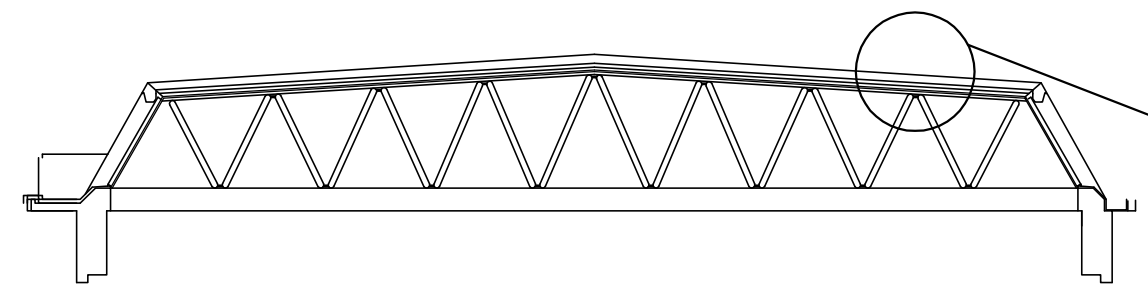

PARTICOLARE COSTRUTTIVO Scala 1:20

Nuova copertura

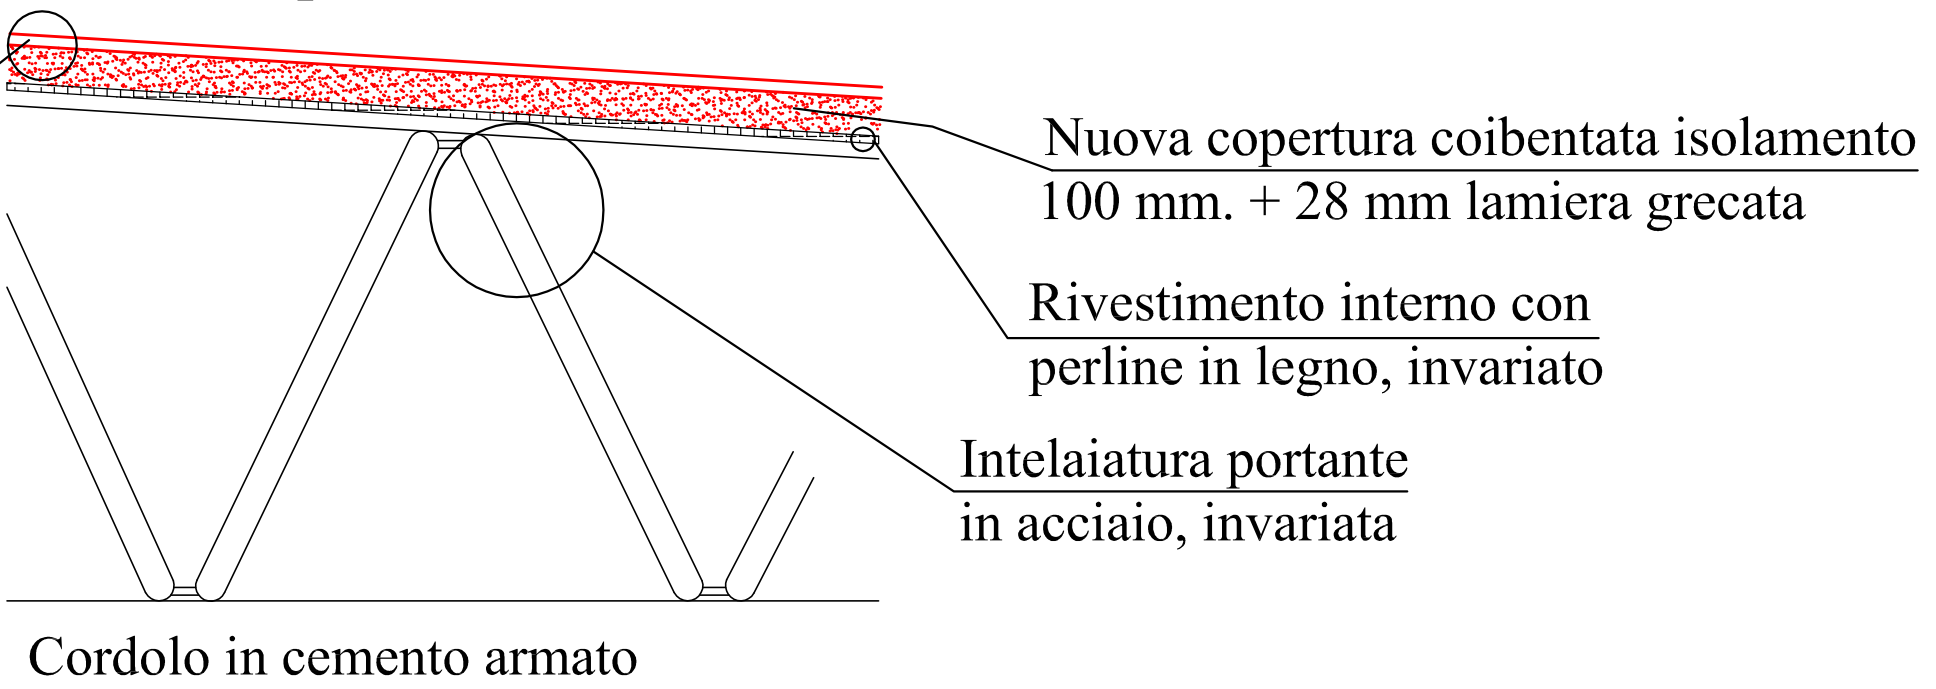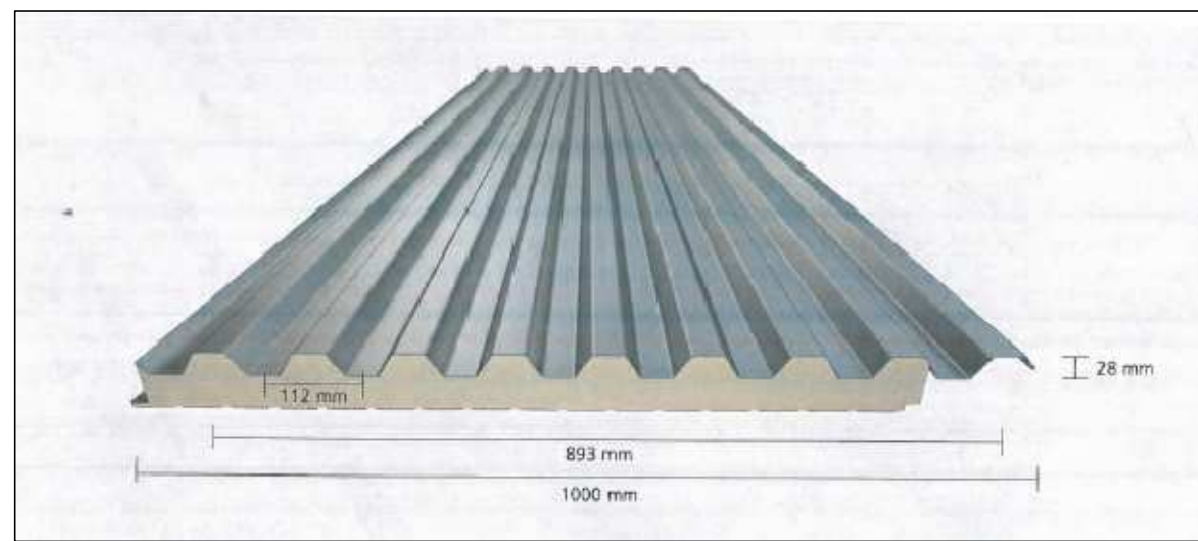

PIANO INTERRATO

Scala 1:100

